



BAŞISKELE BELEDİYESİ  
FATİH MAHALLESİ  
136 NOLU DÜZENLEME BÖLGESİ  
PARSELASYON HARİTASI

N

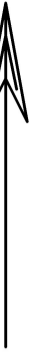

PARK

REKREASYON

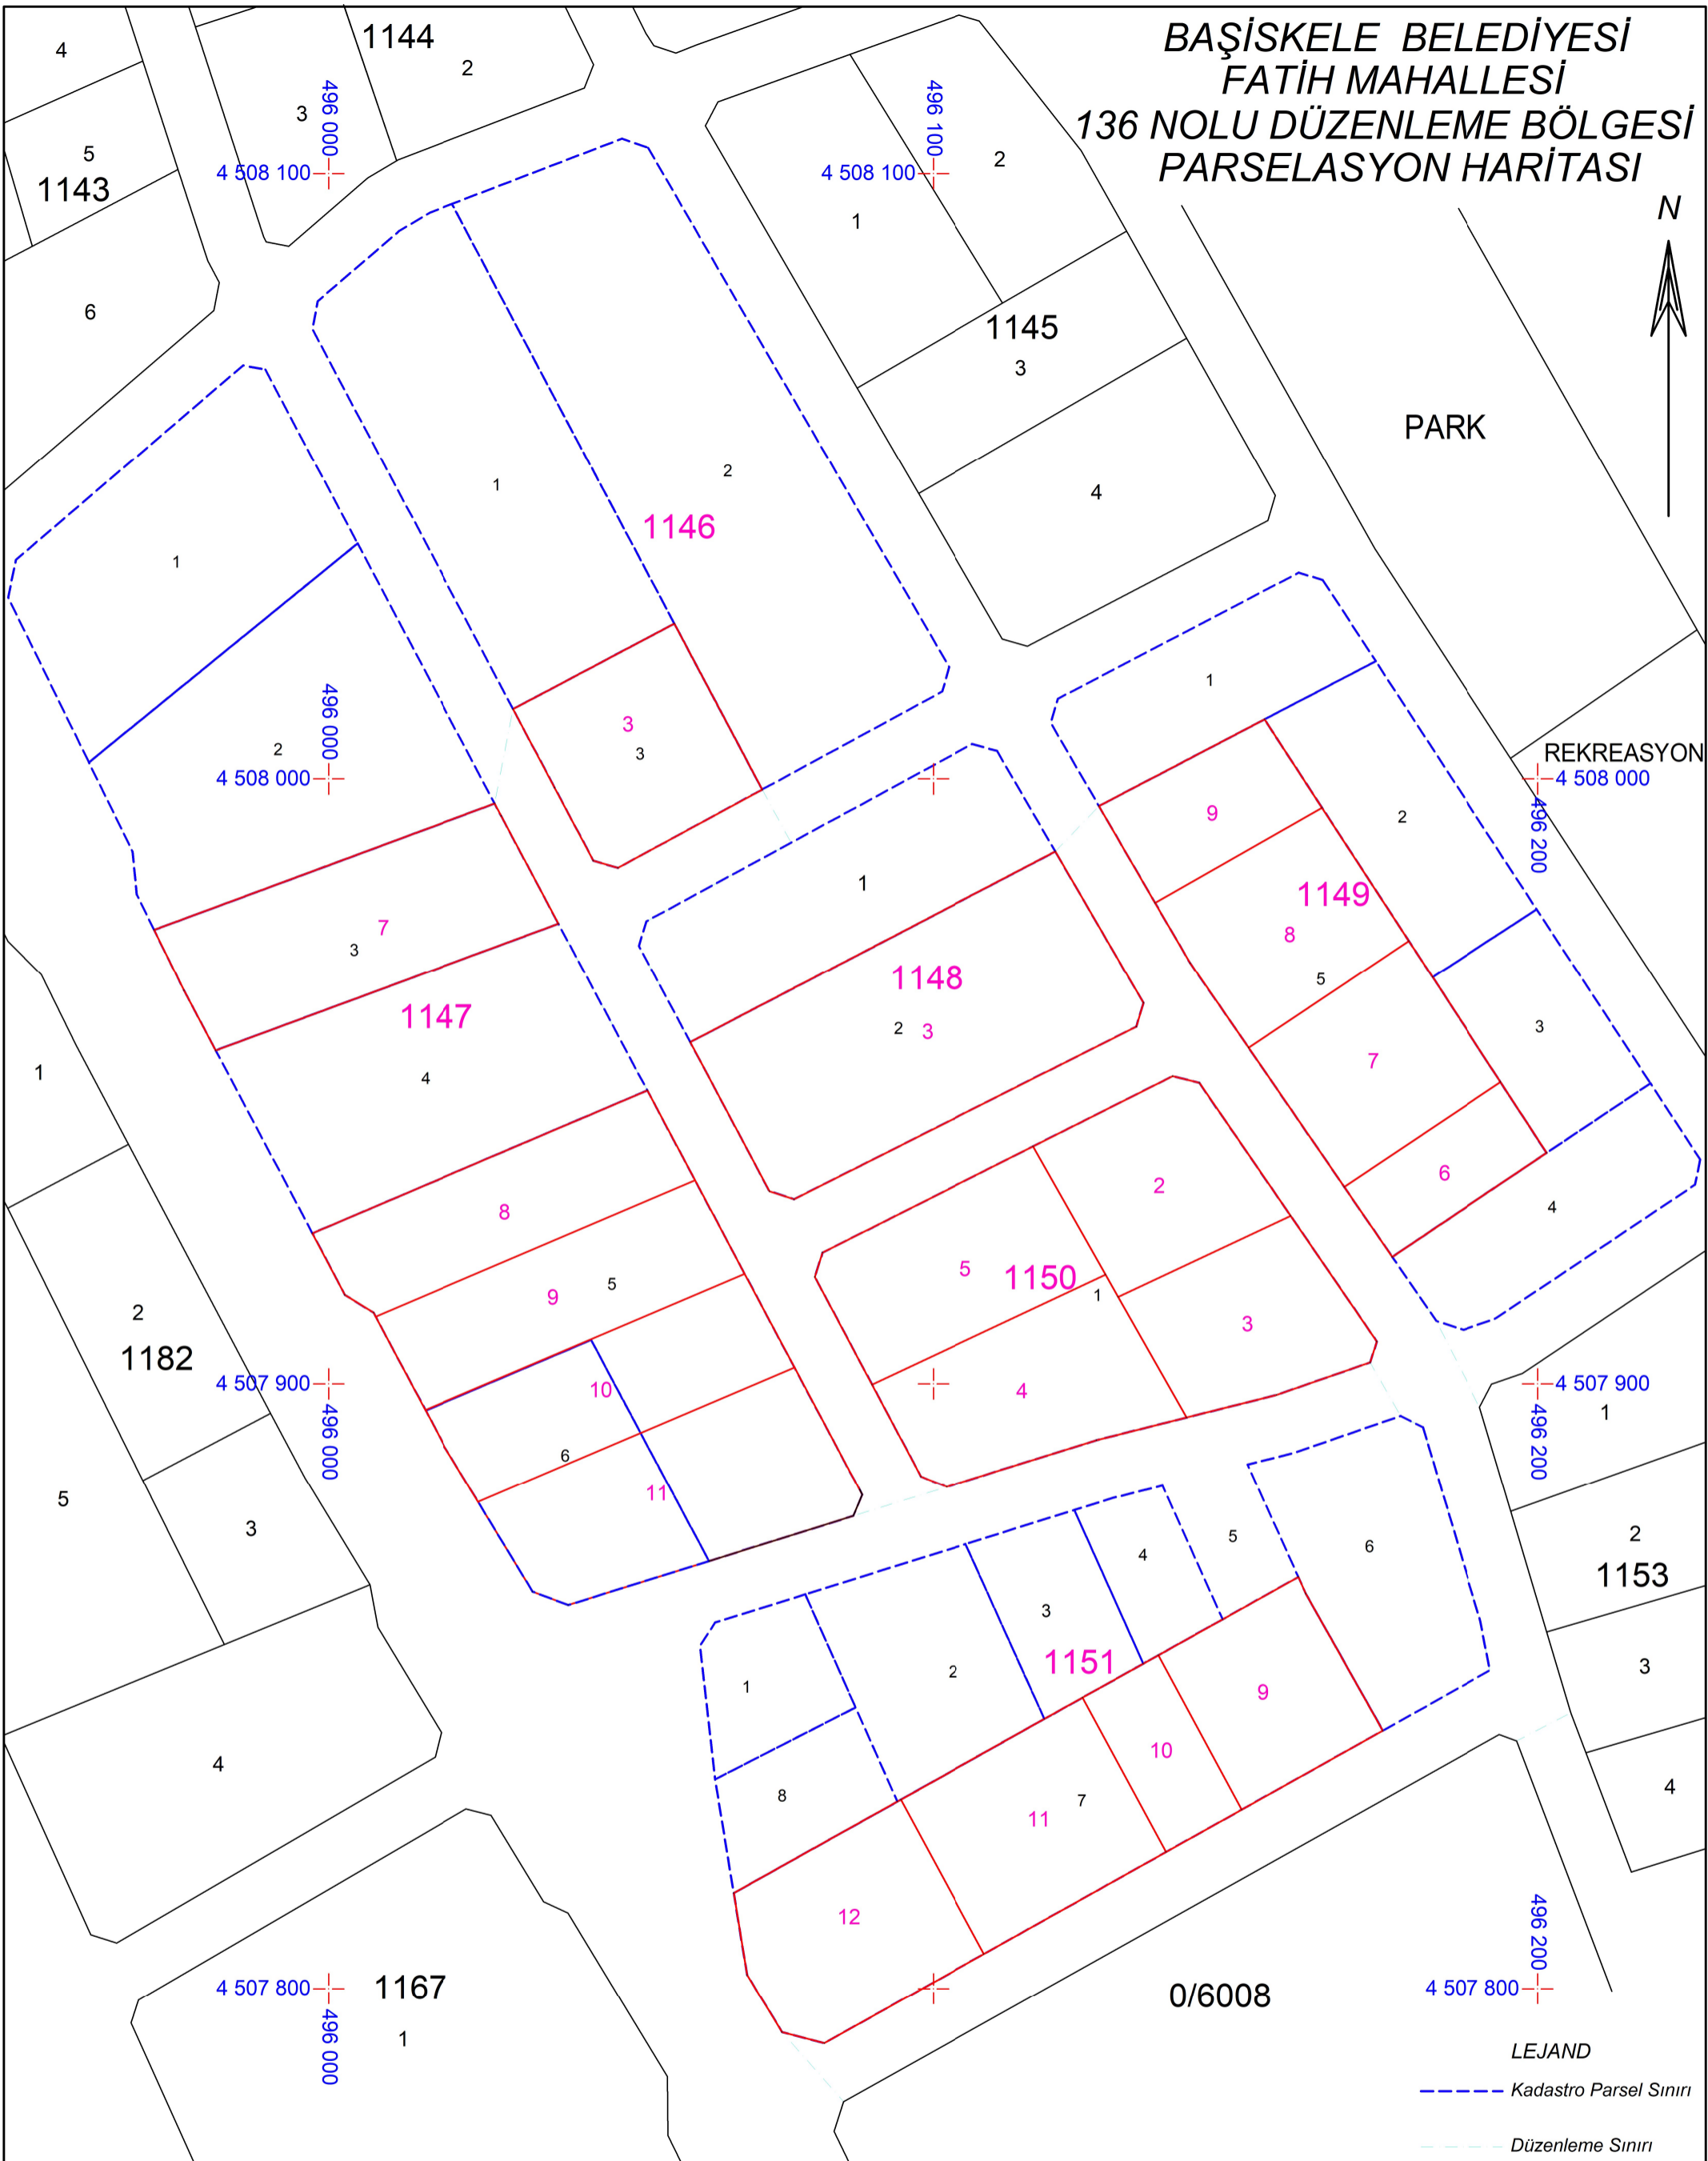

LEJAND

--- Kadastro Parsel Sınırı

--- Düzenleme Sınırı

MÜTEAHHİT

Hüseyin GÖKMEN  
Harita Mühendisi

KONTROL

Egemen SAVAŞ  
Harita Teknikeri

Neslinur YEŞİL  
Harita Mühendisi

ONAY

Onur Alp KARANFİLCİ  
EMLAK VE İSTİMLAK MÜDÜRÜ

TASDİK

Ömer SOYDAL

Belediye Encümeninin ..... tarih  
ve ..... sayılı kararı ile belde yararına  
uygun olmakla tasdik olunur.  
BELEDİYE BAŞKAN YRD.