


BAŞISKELE BELEDİYESİ
KILIÇARSLAN - S. KARŞI MAHALLELERİ
131 NOLU DÜZENLEME BÖLGESİ
PARSELASYON PLANI

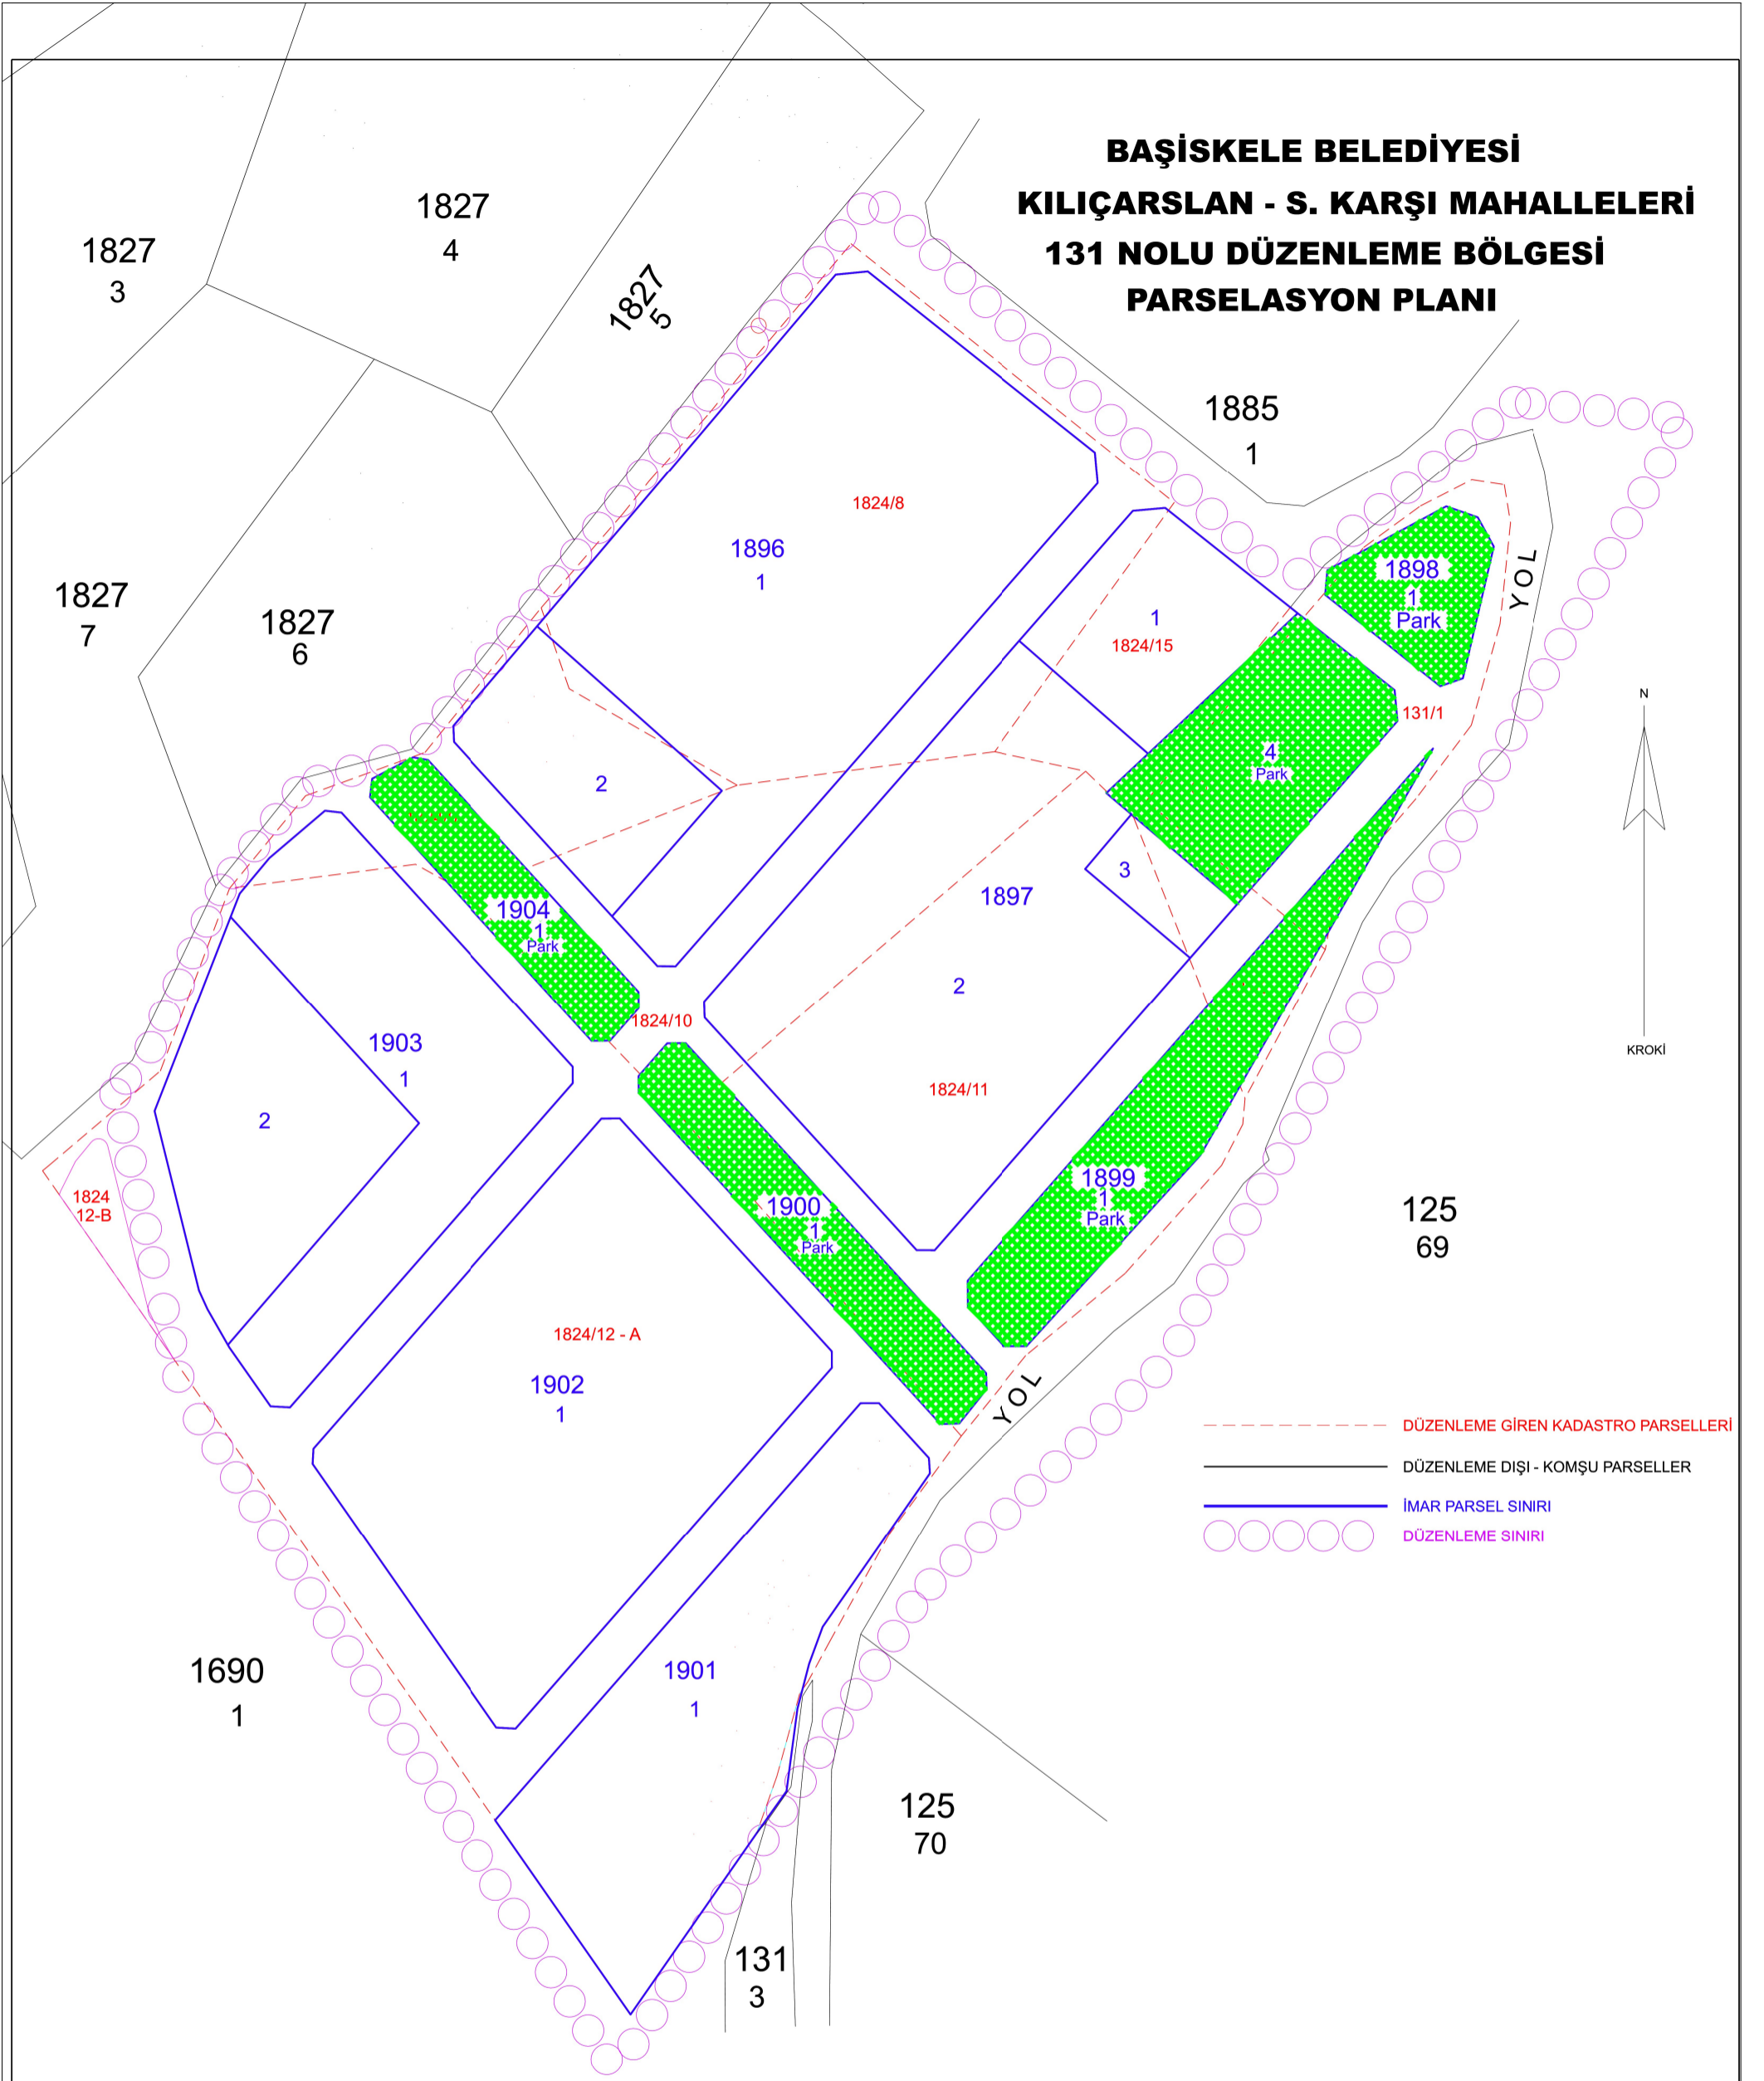

YÜKLENİCİ

ÖZKARAASLAN
HARİTA SAN. ve TİC. LTD. ŞTİ.
Serdar Mah. Gazneli Mahmut Cad. Emek Sk. No.:1/4
Tel.:0262 344 23 73 - Başiskele/Kocaeli
Web : www.ozkaraaslanharita.com.tr

Fatma ÖZKARAASLAN
Geomatik Mühendisi
Oda Sicil No 16161

BU PARSELASYON HARİTASININ BELEDİYEMİZ ENCÜMENİ ... / ... / 202.. TARİH SAYI İLE ONANARAK BELDE YARARINA UYGUNLUĞU TASDİK OLUNUR.

KONTROL

İmar Uygulama Birim Sorum.
Egemen SAVAŞ
Harita Teknikeri

Emlak ve İstimlak Müdürü
Onur Alp KARANFİLCİ
Şehir Plancısı

TASDİK

BELEDİYE BAŞKAN YARDIMCISI
Ömer SOYDAL